


ランド：ダンスホール、会議室平面図

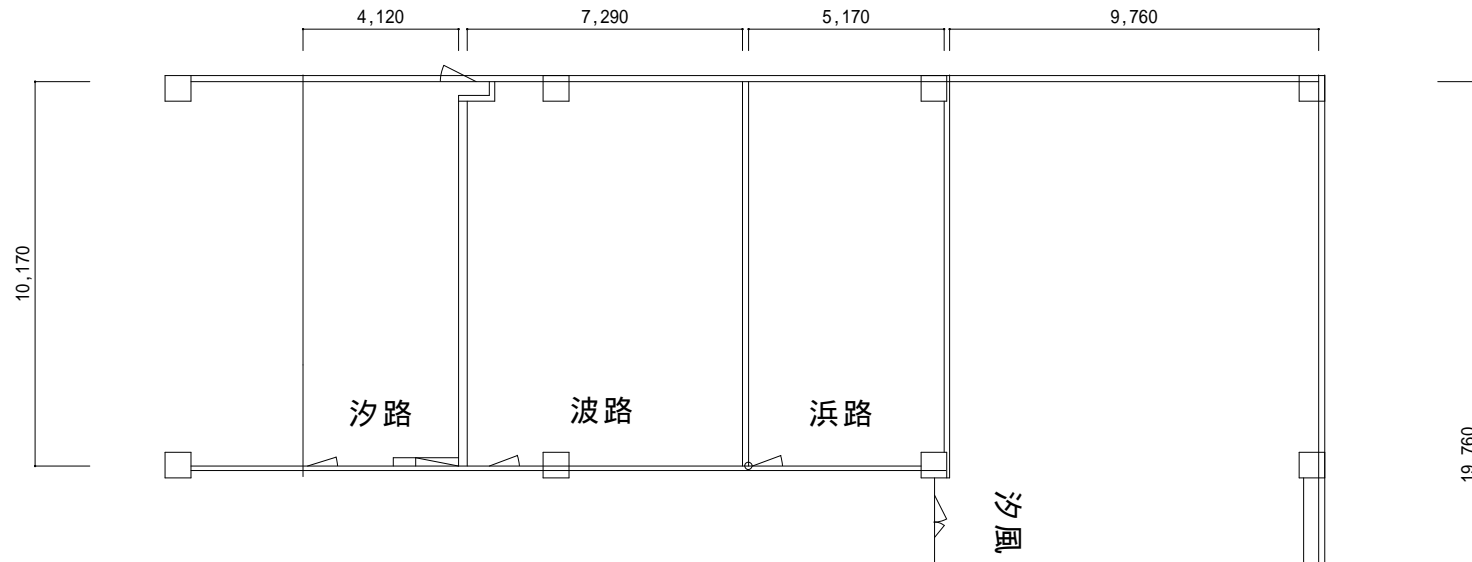

各部屋共に天井高は低い所で2,470mm高い所で2930mmです

